


Łącznik "G"

Izba przyjęć

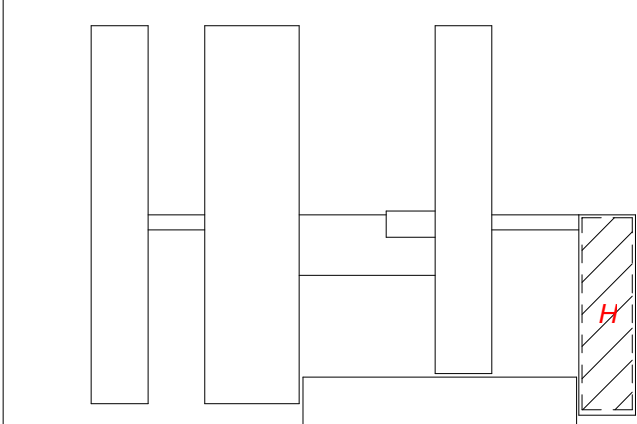

ZAKRES OPRACOWANIA

UWAGA:
W przypadku braku szczegółowych zaleceń w projekcie dotyczących wykonania poszczególnych elementów obiektu, należy stosować zasady sztuki budowlanej i obowiązujących Polskich Norm. Autor nie ponosi odpowiedzialności za wszelkie zmiany wprowadzone bez jego zgody na etapie realizacji przez inwestora.

Przed przystąpieniem do prac budowlanych wszystkie wymiary sprawdzić na budowie. W przypadku stwierdzenia niezgodności należy zwrócić się do projektanta.

Prawa autorskie zastrzeżone.

NR	DATA	OPIS REWIZJI	PODPIS
INWESTOR	Szpital Powiatowy w Chrzanowie		
ADRES	Topolowa 16, 32-500 Chrzanów		
AUTOR:			
NR. UPR.PROJ.			
arch. Michał Tomanek			
214/91			
SPRAWDZAJACY:			
NR. UPR.PROJ.			
arch. Zbyszek Bujniewicz			
1315/94			
ZESPÓŁ PROJEKTOWY:			
arch. Krzysztof Walaszek			
Dorota Zmroczek			

40-702 KATOWICE
K Ł O D N I C K A 16
Tel:32 6080612 Fax:32 6080614
Mail: biuro@atelier7.com.pl
www.atelier7.com.pl

PRZEBUDOWA ODDZIAŁU PEDIATRYCZNEGO W SZPITALU POWIATOWYM W CHRZANOWIE - kategoria XI		UMOWA:
		FAZA: P.B.
		DATA: 2017-03
RZUT PIĘTRA 1 - stan istniejący		SKALA: 1 : 100
ODDZIAŁ PEDIATRYCZNY		BRANZA: ARCH.

Nr.projektu:	Nr.rys.
Rys.wykonane w programie Autodesk Revit nr.397-21976190	CP-01