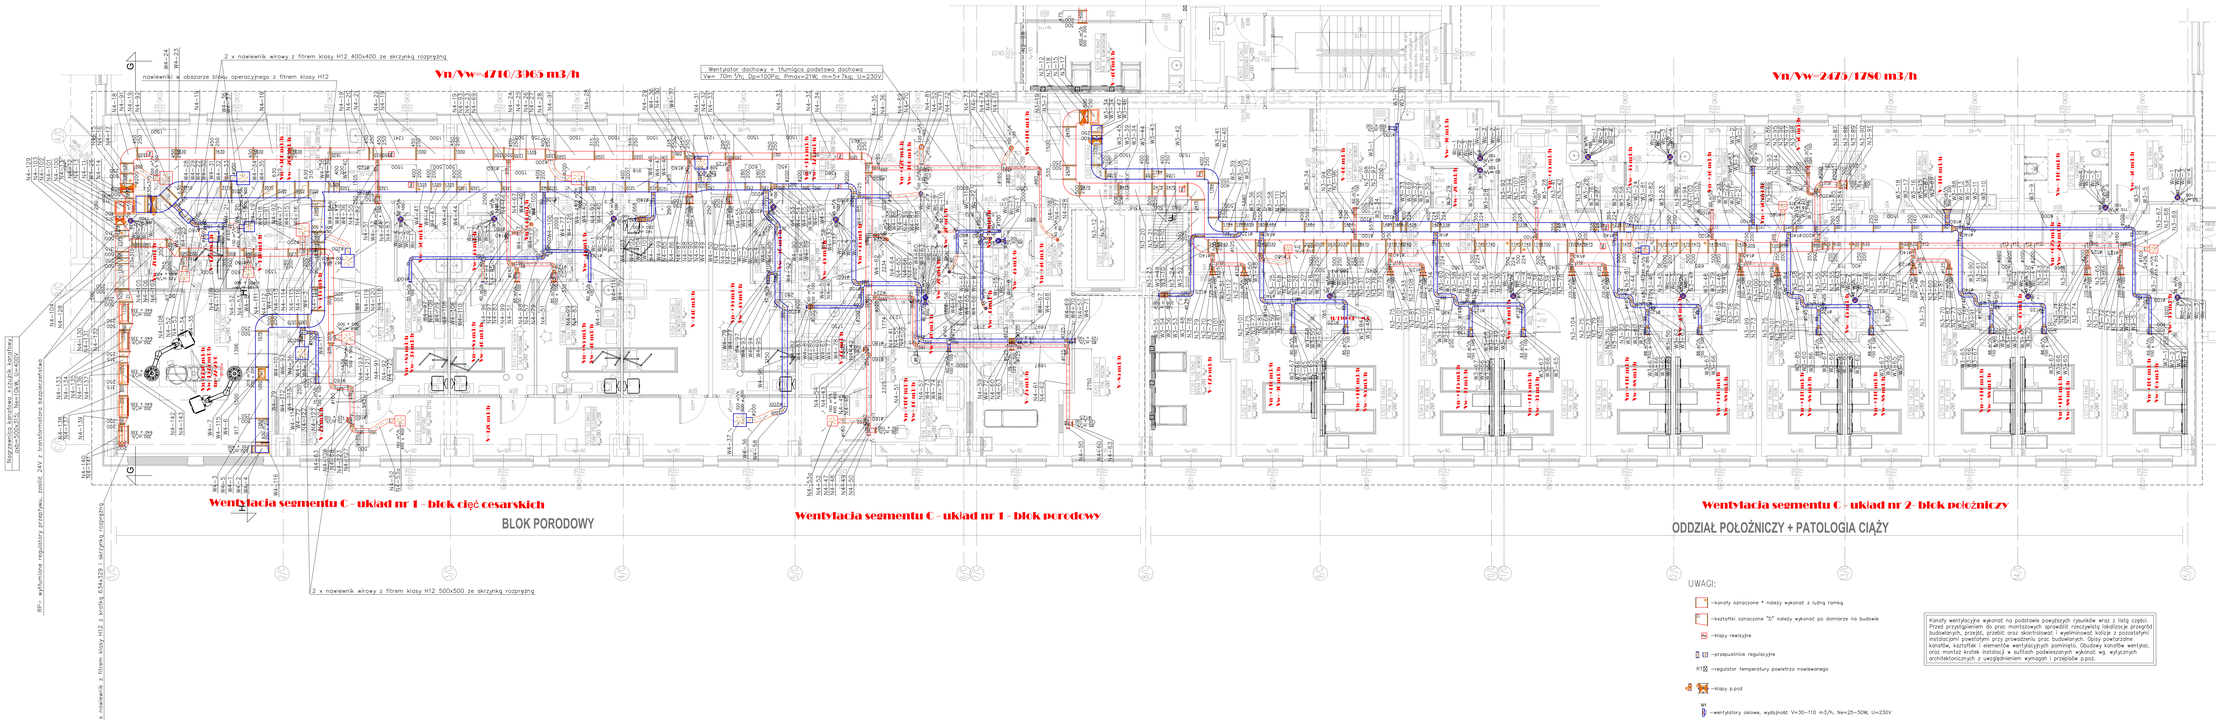
2 x nawiewnik wirowy z filtrem klasy H12 400x400 ze skrzynką rozprężną
nawiewnik w obszarze bloku operacyjnego z filtrem klasy H12
Vn/Vw=4710/3305 m3/h
Wentylator dachowy + tłumiąca podstawa dachowa
Vwn 70m³/h, Dp=100Pa, Pmax=218W, m=5+7kg, U=230V
Vn/Vw=2475/1750 m3/h
Wentylacja segmentu C - układ nr 1 - blok cięć cesarskich
BLOK PORODOWY
Wentylacja segmentu C - układ nr 1 - blok porodowy
Wentylacja segmentu C - układ nr 2- blok połóżniczy
ODDZIAŁ POŁOŻNICZY + PATOLOGIA CIĄŻY
Nagrzewnica kanałowa 4,5kW/3x 400V/50Hz z wbudowanym regulatorem
RP- wyłącznik regulatory przestrzeni, zasilić z transformatora bezpieczeństwa
5 x nawiewnik z filtrem klasy H12 z kratką 634x329 i skrzynką rozprężną
2 x nawiewnik wirowy z filtrem klasy H12 500x500 ze skrzynką rozprężną
UWAGI:
-kanały oznaczone * należy wykonać z lubrą ramką
-kasetatki oznaczone "D" należy wykonać po domiarze na budowie
-klapy rewizyjne
-przepustnice regulacyjne
-regulator temperatury powietrza nawiewanego
-klapy p.poż
-wentylatory osiowe, wydajność Vn=30-110 m3/h, Nw=25-50W, U=230V
Kanały wentylacyjne wykonać na podstawie powyższych rysunków wraz z listą części. Przed przystąpieniem do prac montażowych sprawdzić rzeczywistą lokalizacje przejrzeń budowlanych, przejść, przejść oraz skontrolować i wyeliminować kolizje z pozostałymi instalacjami powstałymi przy prowadzeniu prac budowlanych. Opisy powtarzalne kanałów, kształtek i elementów wentylacyjnych pominięto. Osadzony kanałów wentylac. oraz montaż kratek instalacji w sufitach podwieszanych wykonać wg. wytycznych architektonicznych z uwzględnieniem wymagań i przepisów p.poż.
GRANIT ARCHITEKCI
ul. Wilcza 48, 51-138 Wrocław
tel. 518 287 487
e-mail: biuro.granit@wp.pl
NAZWA OBIEKTU:
PRZEBUDOWA ODDZIAŁÓW SZPITALNYCH NEONATOLOGICZNEGO, ONDOLOGICZNO-PEDIATRYCZNEGO, BLOKU PORODOWEGO WRAZ Z PRZEBUDOWĄ POMieszczeń PO OPRACOWANIU ODDZIAŁ ONKOLOGICZNO - POŁÓŻNICZNY, W CZĘŚCI PARTERU W CHECHŁACH
ADRES OBIEKTU: 51-500 CHECHŁO, UL. TARGOWA 16, DZIAŁKI NR 4/2, 4/3, 4/4, 4/999, 4/1000
SZPITAL POWIATOWY W CHECHŁOWIE
UL. TARGOWA 16, 51-500 CHECHŁÓW
PROJEKTANT BRANŻY SANITARNEJ: mgr inż. Mariusz Wołczański
UPRAWNIENIA BRANŻA SANITARNA: mgr inż. Mariusz Wołczański
DATA OPRACOWANIA: 10.2025
SPRAWDZAJĄCY BRANŻA SANITARNA: mgr inż. Mariusz Wołczański
RYSUNEK: WENTYLACJA MECHANICZNA
BLOK PORODOWY, ORAZ ODDZIAŁ POŁOŻNICZY I PATOLOGIA CIĄŻY
SKALA: 1:100
NUMER RYSUNKU: 1