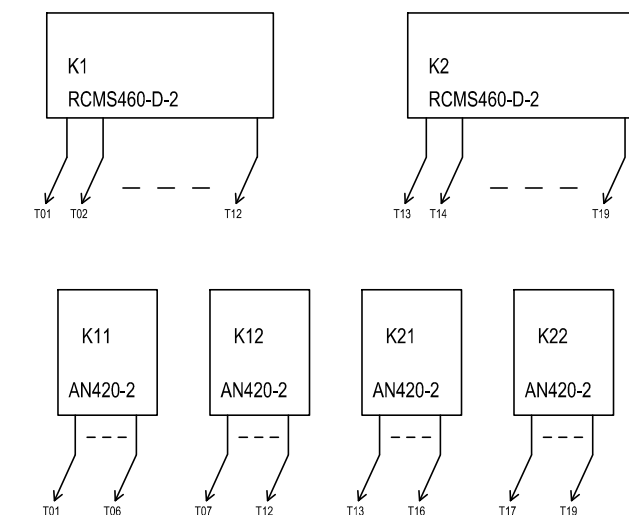
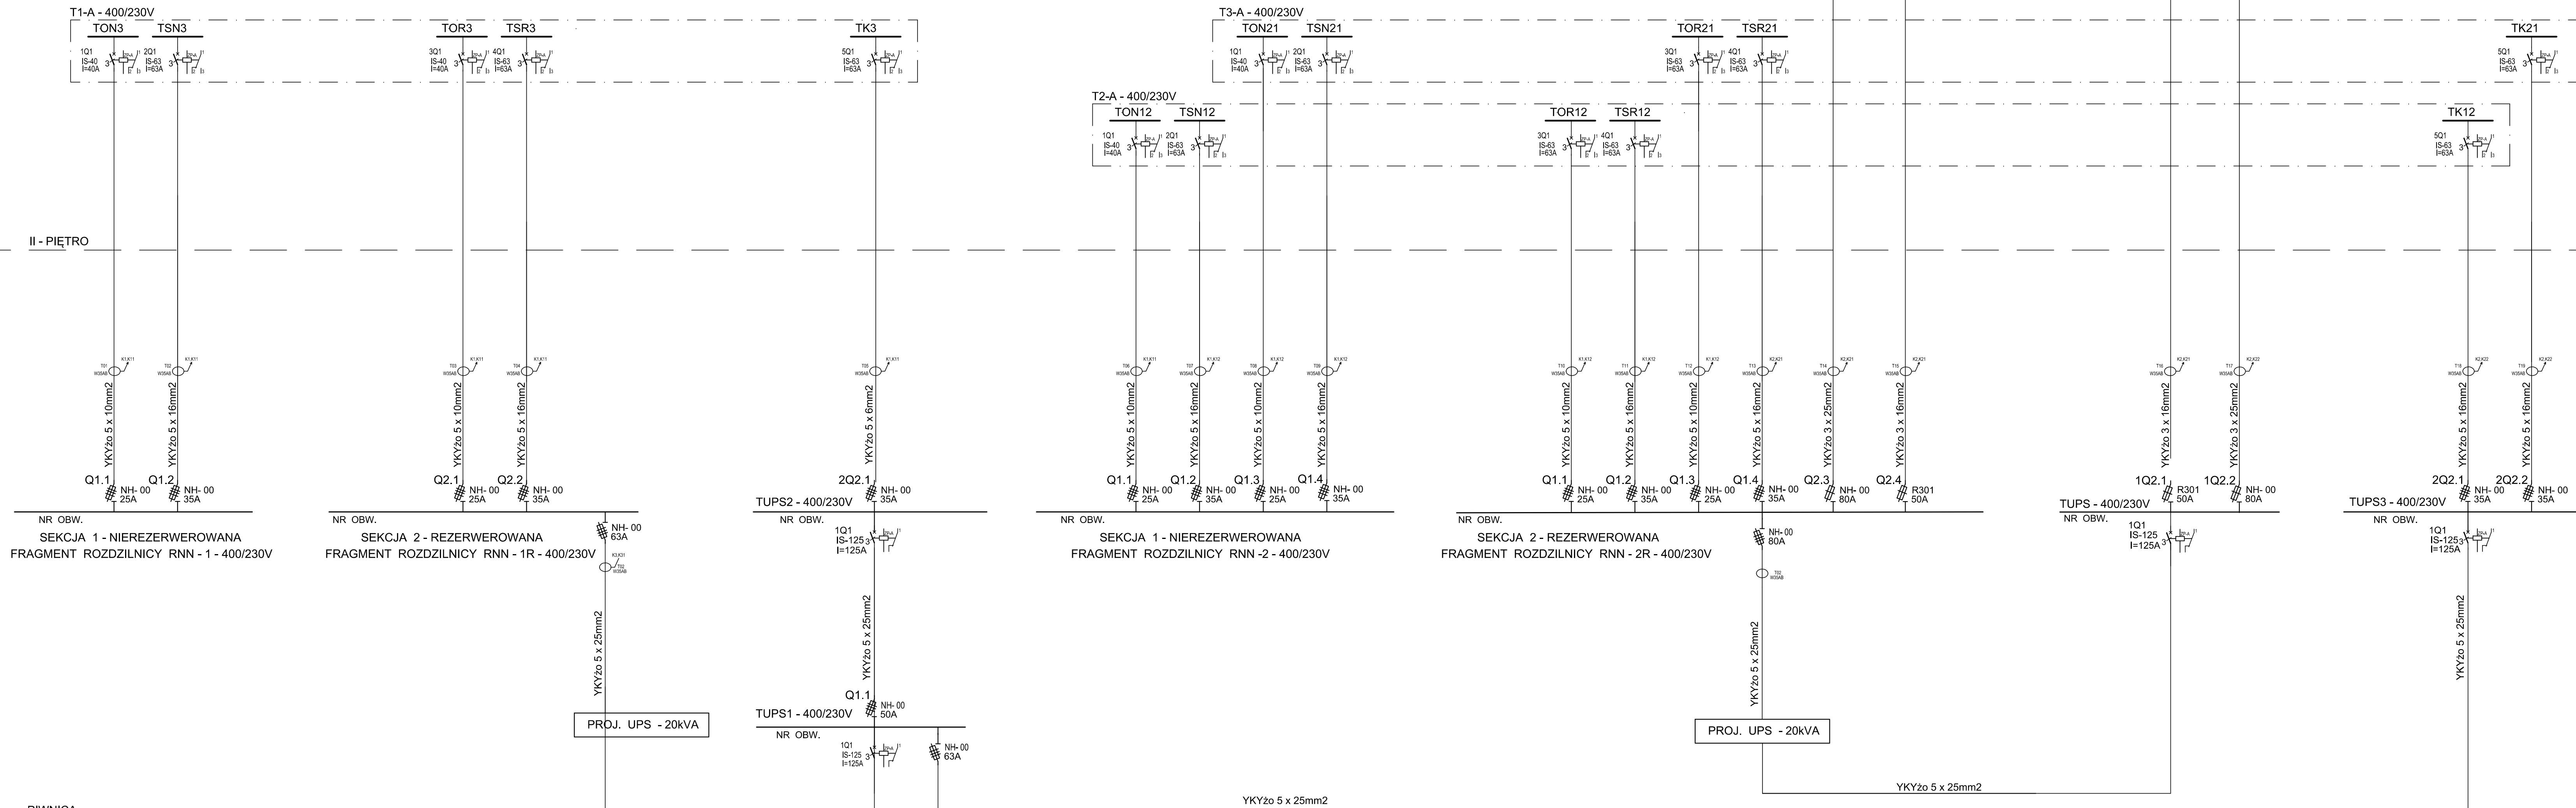


SCHEMAT STRUKTURALNY ZASILANIA NAPIĘCIEM 400/230V TABLIC
ELEKTRYCZNYCH T1-A , T2 - A , T3 - A - 400/230V
- II PIĘTRA BUDYNKU " A "

- TON... - TABLICA OŚWIEŚLIENIOWA NIERZERWOWANA
TOR... - TABLICA OŚWIEŚLIENIOWA RZERWOWANA + AGREGAT
TSN... - TABLICA SIŁOWA NIERZERWOWANA
TSR... - TABLICA SIŁOWA RZERWOWANA + AGREGAT
TK... - TABLICKA GNIAZD KOMPUTEROWYCH
T1-T11 - RIT-6 ROZDZIELNICE SIECI "IT" - SEPAROWANEJ
IDF-A - IDF-E - KAZDIE SZAŁY DYSTYBUCYJNEJ OKABLOWANIA SIECI LAN

NA POSZCZEGÓLNE TABLICE ELEKTRYCZNE SKŁADAJĄ SIĘ ODPOWIEDNIE
TABLICE ..TON , TOR... , TSN... , TSR... , TK...

[illegible]