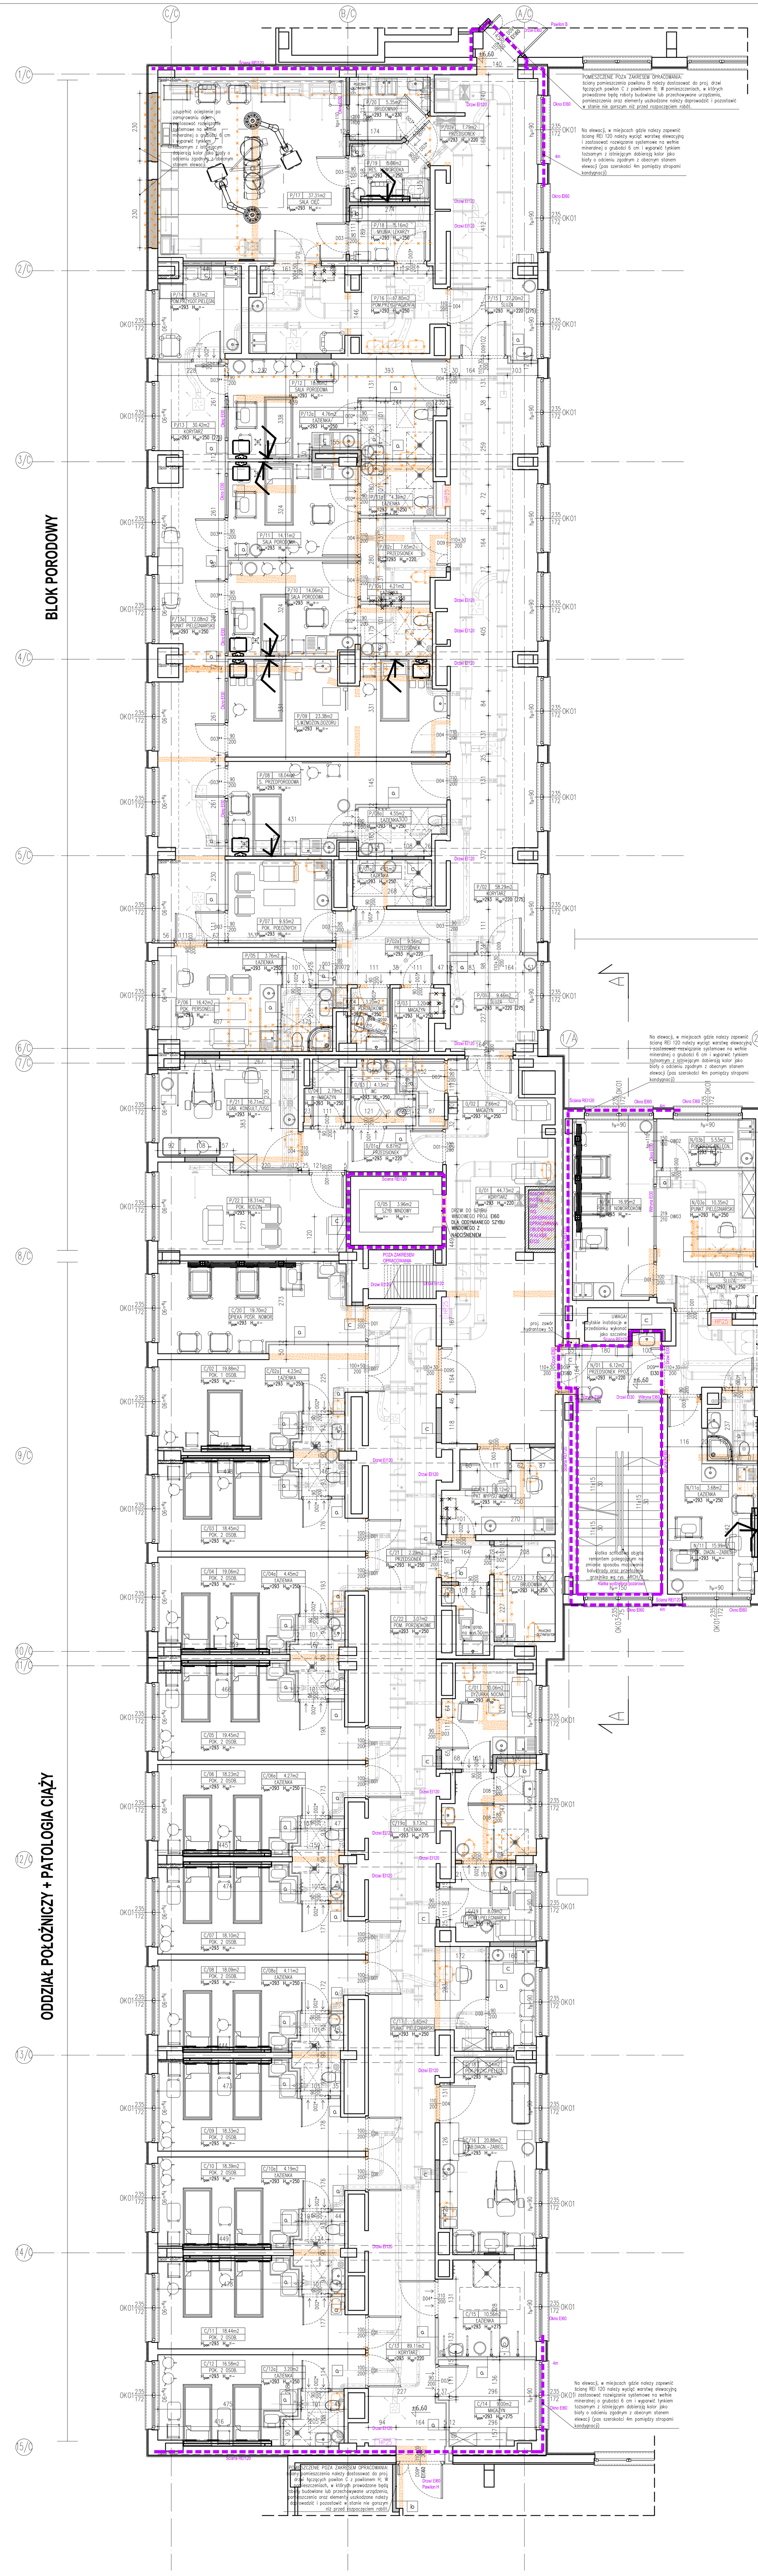

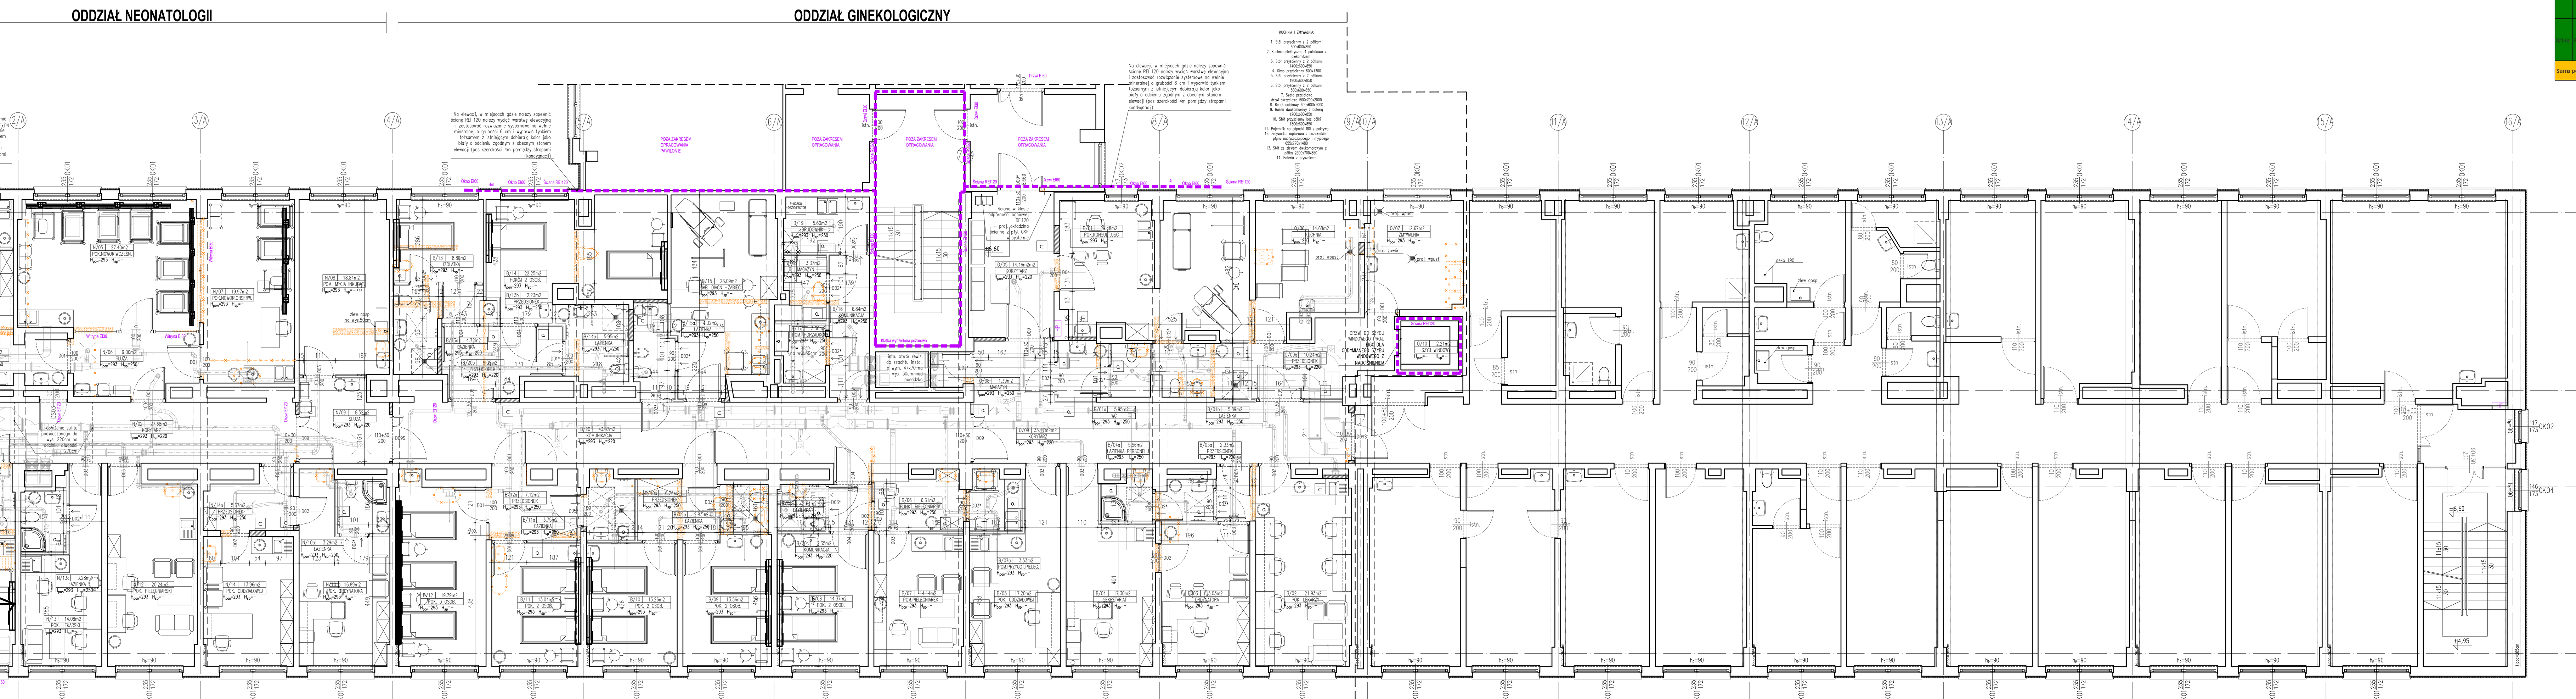

ZESTAWIENIE POWIERZCHNI I WYKOŃCZENIE POMIESZCZEŃ

Nr. pom.	Nazwa pomieszczenia	Pow. [m²]	Ściany	Posadzki	Sufity	Uwagi	Ilość łóżek		Temperatura [°C]	Wilgotność [%]
ODDZIAŁ POŁOŻNICZY - 17 ŁÓŻEK WRAZ Z PATOLOGIĄ CIĄŻY 4 ŁÓŻKA (BLOK C)							22			
C/01	Dyżurka nocna	10,06	farba lateksowa kolor RAL 1014	wykładzina PCV kolor RAL zbliżony do 7032, opaska 38cm (=15cm ściana) kolor RAL zbliżony do 7039	farba emulsyjna kolor biały (RAL 9010)	fartuch ochronny z płytek ceramicznych do wys. 1,6m (w przypadku wystąpienia blatu na wysokość od 85cm do 160) i szerokości minimum 0,6 m od boków urządzeń (na pełną szer. urządz. i wnęki) kolor biały (RAL 9010) zgodnie z oznaczeniem na rysunku		Skucie posadzki	20	W
C/02	Pok. 1 os.	19,88	farba lateksowa kolor RAL 1014	wykładzina PCV kolor RAL zbliżony do 7032, opaska 38cm (=15cm ściana) kolor RAL zbliżony do 7039	farba emulsyjna kolor biały (RAL 9010)	fartuch ochronny z płytek ceramicznych do wys. 1,6m (w przypadku wystąpienia blatu na wysokość od 85cm do 160) i szerokości minimum 0,6 m od boków urządzeń (na pełną szer. urządz. i wnęki) kolor biały (RAL 9010) zgodnie z oznaczeniem na rysunku	2		22	W
C/02a	Łazienka	4,23	płytki ceramiczne kolor biały (RAL 9010)	płytki ceramiczne kolor RAL 7032	farba emulsyjna sufit podwieszany z płyt gk wodoodpornych na ruszcie stalowym wys. 250cm kolor biały (RAL 9010)			Skucie posadzki	24	W
C/03	Pok. 2 os.	18,45	farba lateksowa kolor RAL 1014	wykładzina PCV kolor RAL zbliżony do 7032, opaska 38cm (=15cm ściana) kolor RAL zbliżony do 7039	farba emulsyjna kolor biały (RAL 9010)	fartuch ochronny z płytek ceramicznych do wys. 1,6m (w przypadku wystąpienia blatu na wysokość od 85cm do 160) i szerokości minimum 0,6 m od boków urządzeń (na pełną szer. urządz. i wnęki) kolor biały (RAL 9010) zgodnie z oznaczeniem na rysunku	2		22	W
C/04	Pok. 2 os.	19,06	farba lateksowa kolor RAL 1014	wykładzina PCV kolor RAL zbliżony do 7032, opaska 38cm (=15cm ściana) kolor RAL zbliżony do 7039	farba emulsyjna kolor biały (RAL 9010)	fartuch ochronny z płytek ceramicznych do wys. 1,6m (w przypadku wystąpienia blatu na wysokość od 85cm do 160) i szerokości minimum 0,6 m od boków urządzeń (na pełną szer. urządz. i wnęki) kolor biały (RAL 9010) zgodnie z oznaczeniem na rysunku	2		22	W
C/04a	Łazienka	4,45	płytki ceramiczne kolor biały (RAL 9010)	płytki ceramiczne kolor RAL 7032	farba emulsyjna sufit podwieszany z płyt gk wodoodpornych na ruszcie stalowym wys. 250cm kolor biały (RAL 9010)			Skucie posadzki	24	W
C/05	Pok. 2 os.	19,45	farba lateksowa kolor RAL 1014	wykładzina PCV kolor RAL zbliżony do 7032, opaska 38cm (=15cm ściana) kolor RAL zbliżony do 7039	farba emulsyjna kolor biały (RAL 9010)	fartuch ochronny z płytek ceramicznych do wys. 1,6m (w przypadku wystąpienia blatu na wysokość od 85cm do 160) i szerokości minimum 0,6 m od boków urządzeń (na pełną szer. urządz. i wnęki) kolor biały (RAL 9010) zgodnie z oznaczeniem na rysunku	2		22	W
C/06	Pok. 2 os.	18,23	farba lateksowa kolor RAL 1014	wykładzina PCV kolor RAL zbliżony do 7032, opaska 38cm (=15cm ściana) kolor RAL zbliżony do 7039	farba emulsyjna kolor biały (RAL 9010)	fartuch ochronny z płytek ceramicznych do wys. 1,6m (w przypadku wystąpienia blatu na wysokość od 85cm do 160) i szerokości minimum 0,6 m od boków urządzeń (na pełną szer. urządz. i wnęki) kolor biały (RAL 9010) zgodnie z oznaczeniem na rysunku	2		22	W
C/06a	Łazienka	4,27	płytki ceramiczne kolor biały (RAL 9010)	płytki ceramiczne kolor RAL 7032	farba emulsyjna sufit podwieszany z płyt gk wodoodpornych na ruszcie stalowym wys. 250cm kolor biały (RAL 9010)			Skucie posadzki	24	W
C/07	Pok. 2 os.	18,10	farba lateksowa kolor RAL 1014	wykładzina PCV kolor RAL zbliżony do 7032, opaska 38cm (=15cm ściana) kolor RAL zbliżony do 7039	farba emulsyjna kolor biały (RAL 9010)	fartuch ochronny z płytek ceramicznych do wys. 1,6m (w przypadku wystąpienia blatu na wysokość od 85cm do 160) i szerokości minimum 0,6 m od boków urządzeń (na pełną szer. urządz. i wnęki) kolor biały (RAL 9010) zgodnie z oznaczeniem na rysunku	2		22	W
C/08	Pok. 2 os.	18,09	farba lateksowa kolor RAL 1014	wykładzina PCV kolor RAL zbliżony do 7032, opaska 38cm (=15cm ściana) kolor RAL zbliżony do 7039	farba emulsyjna kolor biały (RAL 9010)	fartuch ochronny z płytek ceramicznych do wys. 1,6m (w przypadku wystąpienia blatu na wysokość od 85cm do 160) i szerokości minimum 0,6 m od boków urządzeń (na pełną szer. urządz. i wnęki) kolor biały (RAL 9010) zgodnie z oznaczeniem na rysunku	2		22	W
C/08a	Łazienka	4,11	płytki ceramiczne kolor biały (RAL 9010)	płytki ceramiczne kolor RAL 7032	farba emulsyjna sufit podwieszany z płyt gk wodoodpornych na ruszcie stalowym wys. 250cm kolor biały (RAL 9010)			Skucie posadzki	24	W
C/09	Pok. 2 os.	18,33	farba lateksowa kolor RAL 1014	wykładzina PCV kolor RAL zbliżony do 7032, opaska 38cm (=15cm ściana) kolor RAL zbliżony do 7039	farba emulsyjna kolor biały (RAL 9010)	fartuch ochronny z płytek ceramicznych do wys. 1,6m (w przypadku wystąpienia blatu na wysokość od 85cm do 160) i szerokości minimum 0,6 m od boków urządzeń (na pełną szer. urządz. i wnęki) kolor biały (RAL 9010) zgodnie z oznaczeniem na rysunku	2		22	W
C/10	Pok. 2 os.	18,39	farba lateksowa kolor RAL 1014	wykładzina PCV kolor RAL zbliżony do 7032, opaska 38cm (=15cm ściana) kolor RAL zbliżony do 7039	farba emulsyjna kolor biały (RAL 9010)	fartuch ochronny z płytek ceramicznych do wys. 1,6m (w przypadku wystąpienia blatu na wysokość od 85cm do 160) i szerokości minimum 0,6 m od boków urządzeń (na pełną szer. urządz. i wnęki) kolor biały (RAL 9010) zgodnie z oznaczeniem na rysunku	2		22	W
C/10a	Łazienka	4,19	płytki ceramiczne kolor biały (RAL 9010)	płytki ceramiczne kolor RAL 7032	farba emulsyjna sufit podwieszany z płyt gk wodoodpornych na ruszcie stalowym wys. 250cm kolor biały (RAL 9010)			Skucie posadzki	24	W
C/11	Pok. 2 os.	18,44	farba lateksowa kolor RAL 1014	wykładzina PCV kolor RAL zbliżony do 7032, opaska 38cm (=15cm ściana) kolor RAL zbliżony do 7039	farba emulsyjna kolor biały (RAL 9010)	fartuch ochronny z płytek ceramicznych do wys. 1,6m (w przypadku wystąpienia blatu na wysokość od 85cm do 160) i szerokości minimum 0,6 m od boków urządzeń (na pełną szer. urządz. i wnęki) kolor biały (RAL 9010) zgodnie z oznaczeniem na rysunku	2		22	W
C/12	Pok. 2 os.	16,58	farba lateksowa kolor RAL 1014	wykładzina PCV kolor RAL zbliżony do 7032, opaska 38cm (=15cm ściana) kolor RAL zbliżony do 7039	farba emulsyjna kolor biały (RAL 9010)	fartuch ochronny z płytek ceramicznych do wys. 1,6m (w przypadku wystąpienia blatu na wysokość od 85cm do 160) i szerokości minimum 0,6 m od boków urządzeń (na pełną szer. urządz. i wnęki) kolor biały (RAL 9010) zgodnie z oznaczeniem na rysunku	2		22	W
C/12a	Łazienka	3,20	płytki ceramiczne kolor biały (RAL 9010)	płytki ceramiczne kolor RAL 7032	farba emulsyjna sufit podwieszany z płyt gk wodoodpornych na ruszcie stalowym wys. 250cm kolor biały (RAL 9010)			Skucie posadzki	24	W
C/13	Korytarz	89,11	farba lateksowa kolor RAL 1015	wykładzina PCV kolor RAL zbliżony do 7032, opaska 38cm (=15cm ściana) kolor RAL zbliżony do 7039	sufit podwieszany modułowy 60x60 cm na ruszcie stalowym wys. 220cm kolor biały (RAL 9010)			Skucie posadzki	20	W
C/14	Magazyn	9,00	farba emulsyjna kolor RAL 1015	płytki gresowe kolor RAL 7032	farba emulsyjna sufit podwieszany z płyt gk na ruszcie stalowym wys. 275cm kolor biały (RAL 9010)				20	W
C/15	Łazienka	10,56	płytki ceramiczne kolor biały (RAL 9010)	płytki ceramiczne kolor RAL 7032	farba emulsyjna sufit podwieszany z płyt gk wodoodpornych na ruszcie stalowym wys. 275cm kolor biały (RAL 9010)			Skucie posadzki	24	W
C/16	Gab. diag.-zabieg.	20,88	tapeta z włókna szklanego kolor RAL 1014	wykładzina PCV kolor RAL zbliżony do 7032, opaska 38cm (=15cm ściana) kolor RAL zbliżony do 7039	farba emulsyjna kolor biały (RAL 9010)	fartuch ochronny z płytek ceramicznych do wys. 1,6m (w przypadku wystąpienia blatu na wysokość od 85cm do 160) i szerokości minimum 0,6 m od boków urządzeń (na pełną szer. urządz. i wnęki) kolor biały (RAL 9010) zgodnie z oznaczeniem na rysunku		Skucie posadzki	24	W
C/17	Punkt pielęgniarski	5,65	farba lateksowa kolor RAL 1015	wykładzina PCV kolor RAL zbliżony do 7032, opaska 38cm (=15cm ściana) kolor RAL zbliżony do 7039	sufit podwieszany modułowy 60x60 cm na ruszcie stalowym wys. 250cm kolor biały (RAL 9010)				20	W
C/18	Pok. przyg. pielęgn.	5,54	farba lateksowa kolor RAL 1014	wykładzina PCV kolor RAL zbliżony do 7032, opaska 38cm (=15cm ściana) kolor RAL zbliżony do 7039	farba emulsyjna kolor biały (RAL 9010)	fartuch ochronny z płytek ceramicznych do wys. 1,6m (w przypadku wystąpienia blatu na wysokość od 85cm do 160) i szerokości minimum 0,6 m od boków urządzeń (na pełną szer. urządz. i wnęki) kolor biały (RAL 9010) zgodnie z oznaczeniem na rysunku			20	W
C/19	Pom. pielęgniarek	8,09	farba lateksowa kolor RAL 1014	wykładzina PCV kolor RAL zbliżony do 7032, opaska 38cm (=15cm ściana) kolor RAL zbliżony do 7039	farba emulsyjna kolor biały (RAL 9010)	fartuch ochronny z płytek ceramicznych do wys. 1,6m (w przypadku wystąpienia blatu na wysokość od 85cm do 160) i szerokości minimum 0,6 m od boków urządzeń (na pełną szer. urządz. i wnęki) kolor biały (RAL 9010) zgodnie z oznaczeniem na rysunku		Skucie posadzki	20	W
C/19a	Łazienka	9,13	płytki ceramiczne kolor biały (RAL 9010)	płytki ceramiczne kolor RAL 7032	farba emulsyjna sufit podwieszany z płyt gk wodoodpornych na ruszcie stalowym wys. 275cm kolor biały (RAL 9010)			Skucie posadzki	24	W
C/20	Opieka posł. nowor.	19,7	farba lateksowa kolor RAL 1014	wykładzina PCV kolor RAL zbliżony do 7032, opaska 38cm (=15cm ściana) kolor RAL zbliżony do 7039	farba emulsyjna kolor biały (RAL 9010)	fartuch ochronny z płytek ceramicznych do wys. 1,6m (w przypadku wystąpienia blatu na wysokość od 85cm do 160) i szerokości minimum 0,6 m od boków urządzeń (na pełną szer. urządz. i wnęki) kolor biały (RAL 9010) zgodnie z oznaczeniem na rysunku			24	W
C/21	Przedsionek	2,29	farba lateksowa kolor RAL 1015	wykładzina PCV kolor RAL zbliżony do 7032, opaska 38cm (=15cm ściana) kolor RAL zbliżony do 7039	farba emulsyjna sufit podwieszany z płyt gk na ruszcie stalowym wys. 250cm kolor biały (RAL 9010)				20	W
C/22	Pom. porządkowe	3,07	płytki ceramiczne kolor biały (RAL 9010)	płytki gresowe kolor RAL 7032	farba emulsyjna sufit podwieszany z płyt gk na ruszcie stalowym wys. 250cm kolor biały (RAL 9010)			Skucie posadzki	20	W
C/23	Brudownik	7,12	płytki ceramiczne kolor biały (RAL 9010)	płytki gresowe kolor RAL 7032	farba emulsyjna sufit podwieszany z płyt gk wodoodpornych na ruszcie stalowym wys. 250cm kolor biały (RAL 9010)			Skucie posadzki	20	W
C/24	Pkt wypisu nowor.	10,12	farba lateksowa kolor RAL 1014	wykładzina PCV kolor RAL zbliżony do 7032, opaska 38cm (=15cm ściana) kolor RAL zbliżony do 7039	farba emulsyjna kolor biały (RAL 9010)	fartuch ochronny z płytek ceramicznych do wys. 1,6m (w przypadku wystąpienia blatu na wysokość od 85cm do 160) i szerokości minimum 0,6 m od boków urządzeń (na pełną szer. urządz. i wnęki) kolor biały (RAL 9010) zgodnie z oznaczeniem na rysunku		Skucie posadzki	22	W
Suma pow.		437,8								

Nr. pom.	Nazwa pomieszczenia	Pow. [m²]	Ściany	Posadzki	Sufity	Uwagi	Ilość łóżek		Temperatura [°C]	Wilgotność
CZĘŚCI OGÓLNE BLOKU C							0			
O/01	Korytarz	44,73	farba lateksowa kolor RAL 1015	wykładzina PCV kolor RAL zbliżony do 7032, opaska 38cm (=15cm ściana) kolor RAL zbliżony do 7039	sufit podwieszany modułowy 60x60 cm na ruszcie stalowym wys. 220cm kolor biały (RAL 9010)				20	W
O/01a	Korytarz	6,87	farba lateksowa kolor RAL 1015	wykładzina PCV kolor RAL zbliżony do 7032, opaska 38cm (=15cm ściana) kolor RAL zbliżony do 7039	sufit podwieszany modułowy 60x60 cm na ruszcie stalowym wys. 220cm kolor biały (RAL 9010)				20	W
O/02	Magazyn	2,66	farba emulsyjna kolor RAL1015	płytki gresowe kolor RAL 7032	farba emulsyjna sufit podwieszany z płyt gk na ruszcie stalowym wys. 250cm kolor biały (RAL 9010)			Skucie posadzki	17	W
O/03	WC	4,13	płytki ceramiczne kolor biały (RAL 9010)	płytki ceramiczne kolor RAL 7032	farba emulsyjna sufit podwieszany z płyt gk wodoodpornych na ruszcie stalowym wys. 250cm kolor biały (RAL 9010)			Skucie posadzki	20	W
O/04	Magazyn	2,79	farba emulsyjna kolor RAL1015	płytki gresowe kolor RAL 7032	farba emulsyjna sufit podwieszany z płyt gk na ruszcie stalowym wys. 250cm kolor biały (RAL 9010)			Skucie posadzki	19	W
O/05	Szyb windowy	3,96	_	_	_	Oddymianie szybu windowego			16	W
Suma pow.		65,14								

Nr. pom.	Nazwa pomieszczenia	Pow. [m²]	Ściany	Posadzki	Sufity	Uwagi	Ilość łóżek		Temperatura [°C]	Wilgotność
CZĘŚCI OGÓLNE BLOKU A										
O/05	Korytarz	14,46	farba lateksowa kolor RAL 1015	wykładzina PCV kolor RAL zbliżony do 7032, opaska 38cm (=15cm ściana) kolor RAL zbliżony do 7039	sufit podwieszany modułowy 60x60 cm na ruszcie stalowym wys. 220cm kolor biały (RAL 9010)				20	W
O/06	Kuchnia	14,68	płytki ceramiczne kolor biały (RAL 9010)	płytki ceramiczne kolor RAL 7032	farba lateksowa przeznaczona do pomieszczeń narażonych na wilgoć kolor biały (RAL 9010)			Skucie posadzki	20	W
O/07	Zmywalnia	12,67	płytki ceramiczne kolor biały (RAL 9010)	płytki ceramiczne kolor RAL 7032	farba lateksowa przeznaczona do pomieszczeń narażonych na wilgoć kolor biały (RAL 9010)			Skucie posadzki	20	W
O/08	Magazyn	1,39	farba emulsyjna kolor RAL 1015	płytki gresowe kolor RAL 7032	sufit podwieszany modułowy 60x60 cm na ruszcie stalowym wys. 250cm kolor biały (RAL 9010)				16	W
O/09	Korytarz	33,17	farba lateksowa kolor RAL 1015	wykładzina PCV kolor RAL zbliżony do 7032, opaska 38cm (=15cm ściana) kolor RAL zbliżony do 7039	sufit podwieszany modułowy 60x60 cm na ruszcie stalowym wys. 220cm kolor biały (RAL 9010)				20	W
O/09a	Korytarz	10,24	farba lateksowa kolor RAL 1015	wykładzina PCV kolor RAL zbliżony do 7032, opaska 38cm (=15cm ściana) kolor RAL zbliżony do 7039	sufit podwieszany modułowy 60x60 cm na ruszcie stalowym wys. 220cm kolor biały (RAL 9010)				20	W
O/10	Szyb windowy	2,21				Oddymianie szybu windowego			20	W
Suma pow.		88,82								

Nr. pom.	Nazwa pomieszczenia	Pow. [m²]	Ściany	Posadzki	Sufity	Uwagi	Ilość łóżek		Temperatura [°C]	Wilgotność
BLOK PORODOWY										
P/01	Śluza	9,46	farba lateksowa kolor RAL 1015	wykładzina PCV kolor RAL zbliżony do 7032, opaska 38cm (=15cm ściana) kolor RAL zbliżony do 7039	sufit podwieszany modułowy 60x60 cm na ruszcie stalowym wys. 220cm (275 cm od okien) kolor biały (RAL 9010)	fartuch ochronny z płytek ceramicznych do wys. 1,6m (w przypadku wystąpienia blatu na wysokość od 85cm do 160) i szerokości minimum 0,6 m od boków urządzeń (na pełną szer. urządz. i wnęki) kolor biały (RAL 9010) zgodnie z oznaczeniem na rysunku		Skucie posadzki	20	W
P/02	Korytarz	58,29	farba lateksowa kolor RAL 1015	wykładzina PCV kolor RAL zbliżony do 7032, opaska 38cm (=15cm ściana) kolor RAL zbliżony do 7039	sufit podwieszany modułowy 60x60 cm na ruszcie stalowym wys. 220cm (275 cm od okien) kolor biały (RAL 9010)				20	W
P/02a	Przedsionek	9,56	farba lateksowa kolor RAL 1015	wykładzina PCV kolor RAL zbliżony do 7032, opaska 38cm (=15cm ściana) kolor RAL zbliżony do 7039	sufit podwieszany modułowy 60x60 cm na ruszcie stalowym wys. 220cm kolor biały (RAL 9010)				20	W
P/02c	Przedsionek	7,65	farba lateksowa kolor RAL 1015	wykładzina PCV kolor RAL zbliżony do 7032, opaska 38cm (=15cm ściana) kolor RAL zbliżony do 7039	sufit podwieszany modułowy 60x60 cm na ruszcie stalowym wys. 220cm kolor biały (RAL 9010)				20	W
P/02e	Przedsionek	1,79	farba lateksowa kolor RAL 1015	wykładzina PCV kolor RAL zbliżony do 7032, opaska 38cm (=15cm ściana) kolor RAL zbliżony do 7039	sufit podwieszany modułowy 60x60 cm na ruszcie stalowym wys. 220cm kolor biały (RAL 9010)				20	W
P/03	Magazyn	3,20	farba lateksowa kolor RAL 1015	płytki gresowe kolor RAL 7032	farba emulsyjna sufit podwieszany z płyt gk na ruszcie stalowym wys. 250cm kolor biały (RAL 9010)				17	W
P/04	Pom. porządkowe	3,20	płytki ceramiczne kolor biały (RAL 9010)	płytki gresowe kolor RAL 7032	farba emulsyjna sufit podwieszany z płyt gk na ruszcie stalowym wys. 250cm kolor biały (RAL 9010)			Skucie posadzki	20	W
P/05	Łazienka	3,76	płytki ceramiczne kolor biały (RAL 9010)	płytki ceramiczne kolor RAL 7032	farba emulsyjna sufit podwieszany z płyt gk wodoodpornych na ruszcie stalowym wys. 250cm kolor biały (RAL 9010)			Skucie posadzki	24	W
P/06	Pok. personelu	16,42	farba lateksowa kolor RAL 1014	wykładzina PCV kolor RAL zbliżony do 7032, opaska 38cm (=15cm ściana) kolor RAL zbliżony do 7039	farba emulsyjna kolor biały (RAL 9010)	fartuch ochronny z płytek ceramicznych do wys. 1,6m (w przypadku wystąpienia blatu na wysokość od 85cm do 160) i szerokości minimum 0,6 m od boków urządzeń (na pełną szer. urządz. i wnęki) kolor biały (RAL 9010) zgodnie z oznaczeniem na rysunku			20	W
P/07	Pok. położnych	9,93	farba lateksowa kolor RAL 1014	wykładzina PCV kolor RAL zbliżony do 7032, opaska 38cm (=15cm ściana) kolor RAL zbliżony do 7039	farba emulsyjna kolor biały (RAL 9010)	fartuch ochronny z płytek ceramicznych do wys. 1,6m (w przypadku wystąpienia blatu na wysokość od 85cm do 160) i szerokości minimum 0,6 m od boków urządzeń (na pełną szer. urządz. i wnęki) kolor biały (RAL 9010) zgodnie z oznaczeniem na rysunku			20	W
P/07a	Łazienka	4,21	płytki ceramiczne kolor biały (RAL 9010)	płytki ceramiczne kolor RAL 7032	farba emulsyjna sufit podwieszany z płyt gk wodoodpornych na ruszcie stalowym wys. 250cm kolor biały (RAL 9010)			Skucie posadzki	24	W
P/08	Sala przedporodowa	18,04	farba lateksowa kolor RAL 1014	wykładzina PCV kolor RAL zbliżony do 7032, opaska 38cm (=15cm ściana) kolor RAL zbliżony do 7039	farba emulsyjna kolor biały (RAL 9010)	fartuch ochronny z płytek ceramicznych do wys. 1,6m (w przypadku wystąpienia blatu na wysokość od 85cm do 160) i szerokości minimum 0,6 m od boków urządzeń (na pełną szer. urządz. i wnęki) kolor biały (RAL 9010) zgodnie z oznaczeniem na rysunku			24	W
P/08a	Łazienka	4,55	płytki ceramiczne kolor biały (RAL 9010)	płytki ceramiczne kolor RAL 7032	farba emulsyjna sufit podwieszany z płyt gk wodoodpornych na ruszcie stalowym wys. 250cm kolor biały (RAL 9010)			Skucie posadzki	24	W
P/09	S. wzmożon. dozoru	23,38	antybakteryjna farba z aktywnymi jonami srebra kolor RAL 1014	wykładzina PCV kolor RAL zbliżony do 7032, opaska 38cm (=15cm ściana) kolor RAL zbliżony do 7039	farba emulsyjna kolor biały (RAL 9010)	fartuch ochronny z płytek ceramicznych do wys. 1,6m (w przypadku wystąpienia blatu na wysokość od 85cm do 160) i szerokości minimum 0,6 m od boków urządzeń (na pełną szer. urządz. i wnęki) kolor biały (RAL 9010) zgodnie z oznaczeniem na rysunku			24	W
P/10	Sala porodowa	14,06	tapeta z włókna szklanego kolor RAL 6019	wykładzina PCV-antyelektrostatyczna kolor RAL zbliżony do 7032, opaska 38cm (=15cm ściana) kolor RAL zbliżony do 7039	farba emulsyjna z nanocząsteczkami srebra	fartuch ochronny z płytek ceramicznych do wys. 1,6m (w przypadku wystąpienia blatu na wysokość od 85cm do 160) i szerokości minimum 0,6 m od boków urządzeń (na pełną szer. urządz. i wnęki) kolor biały (RAL 9010) zgodnie z oznaczeniem na rysunku		Skucie posadzki	24	W
P/10a	Łazienka	4,21	płytki ceramiczne kolor biały (RAL 9010)	płytki ceramiczne kolor RAL 7032	farba emulsyjna sufit podwieszany z płyt gk wodoodpornych na ruszcie stalowym wys. 250cm kolor biały (RAL 9010)			Skucie posadzki	24	W
P/11	Sala porodowa	14,11	tapeta z włókna szklanego kolor RAL 6019	wykładzina PCV-antyelektrostatyczna kolor RAL zbliżony do 7032, opaska 38cm (=15cm ściana) kolor RAL zbliżony do 7039	Farba emulsyjna z nanocząsteczkami srebra	fartuch ochronny z płytek ceramicznych do wys. 1,6m (w przypadku wystąpienia blatu na wysokość od 85cm do 160) i szerokości minimum 0,6 m od boków urządzeń (na pełną szer. urządz. i wnęki) kolor biały (RAL 9010) zgodnie z oznaczeniem na rysunku		Skucie posadzki	24	40-60
P/11a	Łazienka	4,39	płytki ceramiczne kolor biały (RAL 9010)	płytki ceramiczne kolor RAL 7032	farba emulsyjna sufit podwieszany z płyt gk wodoodpornych na ruszcie stalowym wys. 250cm kolor biały (RAL 9010)			Skucie posadzki	24	W
P/12	Sala porodowa	18,36	tapeta z włókna szklanego kolor RAL 6019	wykładzina PCV-antyelektrostatyczna kolor RAL zbliżony do 7032, opaska 38cm (=15cm ściana) kolor RAL zbliżony do 7039	farba emulsyjna z nanocząsteczkami srebra	fartuch ochronny z płytek ceramicznych do wys. 1,6m (w przypadku wystąpienia blatu na wysokość od 85cm do 160) i szerokości minimum 0,6 m od boków urządzeń (na pełną szer. urządz. i wnęki) kolor biały (RAL 9010) zgodnie z oznaczeniem na rysunku		Skucie posadzki	24	40-60
P/12a	Łazienka	4,76	płytki ceramiczne kolor biały (RAL 9010)	płytki ceramiczne kolor RAL 7032	farba emulsyjna sufit podwieszany z płyt gk wodoodpornych na ruszcie stalowym wys. 250cm kolor biały (RAL 9010)			Skucie posadzki	24	W
P/13	Korytarz	30,42	farba lateksowa kolor RAL 1015	wykładzina PCV kolor RAL zbliżony do 7032, opaska 38cm (=15cm ściana) kolor RAL zbliżony do 7039	sufit podwieszany modułowy 60x60 cm na ruszcie stalowym wys. 250cm (275 cm od okien) kolor biały (RAL 9010)				20	W
P/13a	Punkt pielegniarski	12,08	farba lateksowa kolor RAL 1015	wykładzina PCV kolor RAL zbliżony do 7032, opaska 38cm (=15cm ściana) kolor RAL zbliżony do 7039	sufit podwieszany modułowy 60x60 cm na ruszcie stalowym wys. 250cm (275 cm od okien) kolor biały (RAL 9010)				20	W
P/14	Pom. przygotow. pielegn.	8,37	farba lateksowa kolor RAL 1015	wykładzina PCV kolor RAL zbliżony do 7032, opaska 38cm (=15cm ściana) kolor RAL zbliżony do 7039	farba emulsyjna kolor biały (RAL 9010)	fartuch ochronny z płytek ceramicznych do wys. 1,6m (w przypadku wystąpienia blatu na wysokość od 85cm do 160) i szerokości minimum 0,6 m od boków urządzeń (na pełną szer. urządz. i wnęki) kolor biały (RAL 9010) zgodnie z oznaczeniem na rysunku			20	W
P/15	Śluza	27,20	farba lateksowa kolor RAL 1014	wykładzina PCV kolor RAL zbliżony do 7032, opaska 38cm (=15cm ściana) kolor RAL zbliżony do 7039	sufit podwieszany modułowy 60x60 cm na ruszcie stalowym wys. 220cm (275 cm od okien)	fartuch ochronny z płytek ceramicznych do wys. 1,6m (w przypadku wystąpienia blatu na wysokość od 85cm do 160) i szerokości minimum 0,6 m od boków urządzeń (na pełną szer. urządz. i wnęki) kolor biały (RAL 9010) zgodnie z oznaczeniem na rysunku		Skucie posadzki	20	W
P/16	Pom. przyg. pacjenta	17,80	antybakteryjna farba z aktywnymi jonami srebra kolor RAL 6019	wykładzina PCV-antyelektrostatyczna kolor RAL zbliżony do 7032, opaska 38cm (=15cm ściana) kolor RAL zbliżony do 7039	sufit podwieszany modułowy 60x60 cm na ruszcie stalowym wys. 250cm	fartuch ochronny z płytek ceramicznych do wys. 1,6m (w przypadku wystąpienia blatu na wysokość od 85cm do 160) i szerokości minimum 0,6 m od boków urządzeń (na pełną szer. urządz. i wnęki) kolor biały (RAL 9010) zgodnie z oznaczeniem na rysunku		Skucie posadzki	24	55
P/17	Sala cięć	37,31	profile stalowe ze stali nierdzewnej lakierowane od wys. 1,4m kolor RAL 6019	wykładzina PCV-antyelektrostatyczna kolor RAL zbliżony do 7032, opaska 38cm (=15cm ściana) kolor RAL zbliżony do 7039	profile stalowe ze stali nierdzewnej lakierowane kolor biały (RAL 9010)			Skucie posadzki	22	55
P/18	Myjnia lekarzy	5,16	płytki ceramiczne kolor biały (RAL 9010)	wykładzina PCV-antyelektrostatyczna kolor RAL zbliżony do 7032, opaska 38cm (=15cm ściana) kolor RAL zbliżony do 7039	farba emulsyjna z nanocząsteczkami srebra kolor biały (RAL 9010)				22	55
P/19	Res. Noworodka	5,06	tapeta z włókna szklanego kolor RAL 6019	wykładzina PCV-antyelektrostatyczna kolor RAL zbliżony do 7032, opaska 38cm (=15cm ściana) kolor RAL zbliżony do 7039	farba emulsyjna sufit podwieszany z płyt gk wodoodpornych na ruszcie stalowym wys. 250cm kolor biały (RAL 9010)				24	55
P/20	Brudownik	5,35	płytki ceramiczne kolor biały (RAL 9010)	płytki gresowe kolor RAL 7032	farba emulsyjna sufit podwieszany z płyt gk wodoodpornych na ruszcie stalowym wys. 250cm kolor biały (RAL 9010)			Skucie posadzki	20	W
P/21	Gab. konsult. USG	16,71	tapeta z włókna szklanego kolor RAL 1015	wykładzina PCV kolor RAL zbliżony do 7032, opaska 38cm (=15cm ściana) kolor RAL zbliżony do 7039	farba emulsyjna kolor biały (RAL 9010)	fartuch ochronny z płytek ceramicznych do wys. 1,6m (w przypadku wystąpienia blatu na wysokość od 85cm do 160) i szerokości minimum 0,6 m od boków urządzeń (na pełną szer. urządz. i wnęki) kolor biały (RAL 9010) zgodnie z oznaczeniem na rysunku		Skucie posadzki	24	W
P/22	Pok. rodzin	18,31	farba lateksowa kolor RAL 1014	wykładzina PCV kolor RAL zbliżony do 7032, opaska 38cm (=15cm ściana) kolor RAL zbliżony do 7039	farba emulsyjna kolor biały (RAL 9010)				20	W
Suma pow.		417,1								

Nr. pom.	Nazwa pomieszczenia	Pow. [m²]	Ściany	Posadzki	Sufity	Uwagi	Ilość łóżek		Temperatura [°C]	Wilgotność
ODDZIAŁ NEONATOLOGICZNY										
N/01	Śluza	6,12	farba lateksowa kolor RAL 1014	wykładzina PCV kolor RAL zbliżony do 7032, opaska 38cm (=15cm ściana) kolor RAL zbliżony do 7039	sufit podwieszany modułowy 60x60 cm na ruszcie stalowym wys. 220cm				20	W
N/02	Korytarz	27,68	farba lateksowa kolor RAL 1015	wykładzina PCV kolor RAL zbliżony do 7032, opaska 38cm (=15cm ściana) kolor RAL zbliżony do 7039	sufit podwieszany modułowy 60x60 cm na ruszcie stalowym wys. 220cm kolor biały (RAL 9010)				20	W
N/03	Śluza	8,27	farba lateksowa kolor RAL 1014	wykładzina PCV kolor RAL zbliżony do 7032, opaska 38cm (=15cm ściana) kolor RAL zbliżony do 7039	sufit podwieszany modułowy 60x60 cm na ruszcie stalowym wys. 250cm kolor biały (RAL 9010)	fartuch ochronny z płytek ceramicznych do wys. 1,6m (w przypadku wystąpienia blatu na wysokość od 85cm do 160) i szerokości minimum 0,6 m od boków urządzeń (na pełną szer. urządz. i wnęki) kolor biały (RAL 9010) zgodnie z oznaczeniem na rysunku		Skucie posadzki	20	W
N/03a	Punkt pielęgniarski	10,35	farba lateksowa kolor RAL 1015	wykładzina PCV kolor RAL zbliżony do 7032, opaska 38cm (=15cm ściana) kolor RAL zbliżony do 7039	sufit podwieszany modułowy 60x60 cm na ruszcie stalowym wys. 250cm kolor biały (RAL 9010)				20	W
N/03b	Pok.przyg. pielęgn.	5,53	farba lateksowa kolor RAL 1015	wykładzina PCV kolor RAL zbliżony do 7032, opaska 38cm (=15cm ściana) kolor RAL zbliżony do 7039	farba emulsyjna kolor biały (RAL 9010)	fartuch ochronny z płytek ceramicznych do wys. 1,6m (w przypadku wystąpienia blatu na wysokość od 85cm do 160) i szerokości minimum 0,6 m od boków urządzeń (na pełną szer. urządz. i wnęki) kolor biały (RAL 9010) zgodnie z oznaczeniem na rysunku		Skucie posadzki	20	W
N/04	Pok. IT noworodków	16,95	tapeta z włókna szklanego kolor RAL 1015	wykładzina PCV kolor RAL zbliżony do 7032, opaska 38cm (=15cm ściana) kolor RAL zbliżony do 7039	farba emulsyjna kolor biały (RAL 9010)	fartuch ochronny z płytek ceramicznych do wys. 1,6m (w przypadku wystąpienia blatu na wysokość od 85cm do 160) i szerokości minimum 0,6 m od boków urządzeń (na pełną szer. urządz. i wnęki) kolor biały (RAL 9010) zgodnie z oznaczeniem na rysunku			24	55
N/05	Pok.nowor.wcześn.	27,4	tapeta z włókna szklanego kolor RAL 1015	wykładzina PCV kolor RAL zbliżony do 7032, opaska 38cm (=15cm ściana) kolor RAL zbliżony do 7039	farba emulsyjna kolor biały (RAL 9010)	fartuch ochronny z płytek ceramicznych do wys. 1,6m (w przypadku wystąpienia blatu na wysokość od 85cm do 160) i szerokości minimum 0,6 m od boków urządzeń (na pełną szer. urządz. i wnęki) kolor biały (RAL 9010) zgodnie z oznaczeniem na rysunku			24	55
N/06	Śluza	9	farba lateksowa kolor RAL 1014	wykładzina PCV kolor RAL zbliżony do 7032, opaska 38cm (=15cm ściana) kolor RAL zbliżony do 7039	sufit podwieszany modułowy 60x60 cm na ruszcie stalowym wys. 220cm	fartuch ochronny z płytek ceramicznych do wys. 1,6m (w przypadku wystąpienia blatu na wysokość od 85cm do 160) i szerokości minimum 0,6 m od boków urządzeń (na pełną szer. urządz. i wnęki) kolor biały (RAL 9010) zgodnie z oznaczeniem na rysunku			20	W
N/07	Pok.nowor. obserw.	19,97	tapeta z włókna szklanego kolor RAL 1015	wykładzina PCV kolor RAL zbliżony do 7032, opaska 38cm (=15cm ściana) kolor RAL zbliżony do 7039	farba emulsyjna kolor biały (RAL 9010)	fartuch ochronny z płytek ceramicznych do wys. 1,6m (w przypadku wystąpienia blatu na wysokość od 85cm do 160) i szerokości minimum 0,6 m od boków urządzeń (na pełną szer. urządz. i wnęki) kolor biały (RAL 9010) zgodnie z oznaczeniem na rysunku			24	55
N/08	Pom. mycia inkubat.	18,84	płytki ceramiczne kolor biały (RAL 9010)	płytki ceramiczne kolor RAL 7032	farba lateksowa przeznaczona do pomieszczeń narażonych na wilgoć kolor biały (RAL 9010)			Skucie posadzki	20	W
N/09	Śluza	8,52	farba lateksowa kolor RAL 1014	wykładzina PCV kolor RAL zbliżony do 7032, opaska 38cm (=15cm ściana) kolor RAL zbliżony do 7039	sufit podwieszany modułowy 60x60 cm na ruszcie stalowym wys. 220cm	fartuch ochronny z płytek ceramicznych do wys. 1,6m (w przypadku wystąpienia blatu na wysokość od 85cm do 160) i szerokości minimum 0,6 m od boków urządzeń (na pełną szer. urządz. i wnęki) kolor biały (RAL 9010) zgodnie z oznaczeniem na rysunku			20	W
N/10	Pok. ordynatora	16,89	farba lateksowa kolor RAL 1014	wykładzina PCV kolor RAL zbliżony do 7032, opaska 38cm (=15cm ściana) kolor RAL zbliżony do 7039	farba emulsyjna kolor biały (RAL 9010)				20	W
N/10a	Łazienka	3,29	płytki ceramiczne kolor biały (RAL 9010)	płytki ceramiczne kolor RAL 7032	farba emulsyjna sufit podwieszany z płyt gk wodoodpornych na ruszcie stalowym wys. 250cm kolor biały (RAL 9010)			Skucie posadzki	24	W
N/11	Pok. diagn.-zabieg.	15,99	tapeta z włókna szklanego kolor RAL 1015	wykładzina PCV kolor RAL zbliżony do 7032, opaska 38cm (=15cm ściana) kolor RAL zbliżony do 7039	farba emulsyjna kolor biały (RAL 9010)	fartuch ochronny z płytek ceramicznych do wys. 1,6m (w przypadku wystąpienia blatu na wysokość od 85cm do 160) i szerokości minimum 0,6 m od boków urządzeń (na pełną szer. urządz. i wnęki) kolor biały (RAL 9010) zgodnie z oznaczeniem na rysunku			20	W
N/11a	Łazienka	3,68	płytki ceramiczne kolor biały (RAL 9010)	płytki ceramiczne kolor RAL 7032	farba emulsyjna sufit podwieszany z płyt gk wodoodpornych na ruszcie stalowym wys. 250cm kolor biały (RAL 9010)			Skucie posadzki	24	W
N/12	Pok. Pielęgniarski	20,24	farba lateksowa kolor RAL 1014	wykładzina PCV kolor RAL zbliżony do 7032, opaska 38cm (=15cm ściana) kolor RAL zbliżony do 7039	farba emulsyjna kolor biały (RAL 9010)	fartuch ochronny z płytek ceramicznych do wys. 1,6m (w przypadku wystąpienia blatu na wysokość od 85cm do 160) i szerokości minimum 0,6 m od boków urządzeń (na pełną szer. urządz. i wnęki) kolor biały (RAL 9010) zgodnie z oznaczeniem na rysunku		Skucie posadzki	20	W
N/13	Pok. lekarski	14,08	farba lateksowa kolor RAL 1014	wykładzina PCV kolor RAL zbliżony do 7032, opaska 38cm (=15cm ściana) kolor RAL zbliżony do 7039	farba emulsyjna kolor biały (RAL 9010)	fartuch ochronny z płytek ceramicznych do wys. 1,6m (w przypadku wystąpienia blatu na wysokość od 85cm do 160) i szerokości minimum 0,6 m od boków urządzeń (na pełną szer. urządz. i wnęki) kolor biały (RAL 9010) zgodnie z oznaczeniem na rysunku			20	W
N/13a	Łazienka	3,28	płytki ceramiczne kolor biały (RAL 9010)	płytki ceramiczne kolor RAL 7032	farba emulsyjna sufit podwieszany z płyt gk wodoodpornych na ruszcie stalowym wys. 250cm kolor biały (RAL 9010)			Skucie posadzki	24	W
N/14	Pok. oddziałowej	13,96	farba lateksowa kolor RAL 1014	wykładzina PCV kolor RAL zbliżony do 7032, opaska 38cm (=15cm ściana) kolor RAL zbliżony do 7039	farba emulsyjna kolor biały (RAL 9010)	fartuch ochronny z płytek ceramicznych do wys. 1,6m (w przypadku wystąpienia blatu na wysokość od 85cm do 160) i szerokości minimum 0,6 m od boków urządzeń (na pełną szer. urządz. i wnęki) kolor biały (RAL 9010) zgodnie z oznaczeniem na rysunku			20	W
N/14a	Przedsionek	5,67	farba lateksowa kolor RAL 1015	wykładzina PCV kolor RAL zbliżony do 7032, opaska 38cm (=15cm ściana) kolor RAL zbliżony do 7039	sufit podwieszany modułowy 60x60 cm na ruszcie stalowym wys. 250cm kolor biały (RAL 9010)			Skucie posadzki	20	W
Suma pow.		255,7								

Nr. pom.	Nazwa pomieszczenia	Pow. [m²]	Ściany	Posadzki	Sufity	Uwagi	Ilość łóżek		Temperatura [°C]	Wilgotność
ODDZIAŁ GINEKOLOGICZNY							14			W
B/01	Pok.konsult. USG	29,48	tapeta z włókna szklanego kolor RAL 1015	wykładzina PCV kolor RAL zbliżony do 7032, opaska 38cm (=15cm ściana) kolor RAL zbliżony do 7039	farba emulsyjna kolor biały (RAL 9010)	fartuch ochronny z płytek ceramicznych do wys. 1,6m (w przypadku wystąpienia blatu na wysokość od 85cm do 160) i szerokości minimum 0,6 m od boków urządzeń (na pełną szer. urządz. i wnęki) kolor biały (RAL 9010) zgodnie z oznaczeniem na rysunku		Skucie posadzki	24	W
B/01a	WC	5,95	płytki ceramiczne kolor biały (RAL 9010)	płytki ceramiczne kolor RAL 7032	farba emulsyjna sufit podwieszany z płyt gk wodoodpornych na ruszcie stalowym wys. 250cm kolor biały (RAL 9010)			Skucie posadzki	18	W
B/01b	Łazienka	5,89	płytki ceramiczne kolor biały (RAL 9010)	płytki ceramiczne kolor RAL 7032	farba emulsyjna sufit podwieszany z płyt gk wodoodpornych na ruszcie stalowym wys. 250cm kolor biały (RAL 9010)			Skucie posadzki	24	W
B/02	Pok. Lekarzy	21,93	farba lateksowa kolor RAL 1014	wykładzina PCV kolor RAL zbliżony do 7032, opaska 38cm (=15cm ściana) kolor RAL zbliżony do 7039	farba emulsyjna kolor biały (RAL 9010)	fartuch ochronny z płytek ceramicznych do wys. 1,6m (w przypadku wystąpienia blatu na wysokość od 85cm do 160) i szerokości minimum 0,6 m od boków urządzeń (na pełną szer. urządz. i wnęki) kolor biały (RAL 9010) zgodnie z oznaczeniem na rysunku			20	W
B/03	Pok. Ordynatora	15,03	farba lateksowa kolor RAL 1014	wykładzina PCV kolor RAL zbliżony do 7032, opaska 38cm (=15cm ściana) kolor RAL zbliżony do 7039	farba emulsyjna kolor biały (RAL 9010)				20	W
B/03a	Przedsionek	2,33	farba lateksowa kolor RAL 1014	wykładzina PCV kolor RAL zbliżony do 7032, opaska 38cm (=15cm ściana) kolor RAL zbliżony do 7039	sufit podwieszany modułowy 60x60 cm na ruszcie stalowym wys. 220cm kolor biały (RAL 9010)				20	W
B/04	Sekretariat	17,3	farba lateksowa kolor RAL 1014	wykładzina PCV kolor RAL zbliżony do 7032, opaska 38cm (=15cm ściana) kolor RAL zbliżony do 7039	farba emulsyjna kolor biały (RAL 9010)	fartuch ochronny z płytek ceramicznych do wys. 1,6m (w przypadku wystąpienia blatu na wysokość od 85cm do 160) i szerokości minimum 0,6 m od boków urządzeń (na pełną szer. urządz. i wnęki) kolor biały (RAL 9010) zgodnie z oznaczeniem na rysunku			20	W
B/04a	Łazienka personelu	5,56	płytki ceramiczne kolor biały (RAL 9010)	płytki ceramiczne kolor RAL 7032	farba emulsyjna sufit podwieszany z płyt gk wodoodpornych na ruszcie stalowym wys. 250cm kolor biały (RAL 9010)			Skucie posadzki	24	W
B/05	Pok. oddziałowej	17,2	farba lateksowa kolor RAL 1014	wykładzina PCV kolor RAL zbliżony do 7032, opaska 38cm (=15cm ściana) kolor RAL zbliżony do 7039	farba emulsyjna kolor biały (RAL 9010)	fartuch ochronny z płytek ceramicznych do wys. 1,6m (w przypadku wystąpienia blatu na wysokość od 85cm do 160) i szerokości minimum 0,6 m od boków urządzeń (na pełną szer. urządz. i wnęki) kolor biały (RAL 9010) zgodnie z oznaczeniem na rysunku			20	W
B/06	Punkt pielegniarski	6,31	farba lateksowa kolor RAL 1014	wykładzina PCV kolor RAL zbliżony do 7032, opaska 38cm (=15cm ściana) kolor RAL zbliżony do 7039	sufit podwieszany modułowy 60x60 cm na ruszcie stalowym wys. 250cm kolor biały (RAL 9010)				20	W
B/07	Pom. pielegniarek	14,14	farba lateksowa kolor RAL 1014	wykładzina PCV kolor RAL zbliżony do 7032, opaska 38cm (=15cm ściana) kolor RAL zbliżony do 7039	farba emulsyjna kolor biały (RAL 9010)	fartuch ochronny z płytek ceramicznych do wys. 1,6m (w przypadku wystąpienia blatu na wysokość od 85cm do 160) i szerokości minimum 0,6 m od boków urządzeń (na pełną szer. urządz. i wnęki) kolor biały (RAL 9010) zgodnie z oznaczeniem na rysunku			22	W
B/07a	Pom. przygot. pieleg.	3,53	farba lateksowa kolor RAL 1014	wykładzina PCV kolor RAL zbliżony do 7032, opaska 38cm (=15cm ściana) kolor RAL zbliżony do 7039	farba emulsyjna kolor biały (RAL 9010)	fartuch ochronny z płytek ceramicznych do wys. 1,6m (w przypadku wystąpienia blatu na wysokość od 85cm do 160) i szerokości minimum 0,6 m od boków urządzeń (na pełną szer. urządz. i wnęki) kolor biały (RAL 9010) zgodnie z oznaczeniem na rysunku			20	W
B/08	Pok. 2 os.	14,37	farba lateksowa kolor RAL 1014	wykładzina PCV kolor RAL zbliżony do 7032, opaska 38cm (=15cm ściana) kolor RAL zbliżony do 7039	farba emulsyjna kolor biały (RAL 9010)	fartuch ochronny z płytek ceramicznych do wys. 1,6m (w przypadku wystąpienia blatu na wysokość od 85cm do 160) i szerokości minimum 0,6 m od boków urządzeń (na pełną szer. urządz. i wnęki) kolor biały (RAL 9010) zgodnie z oznaczeniem na rysunku	2		22	W
B/08a	Łazienka	2,84	płytki ceramiczne kolor biały (RAL 9010)	płytki ceramiczne kolor RAL 7032	farba emulsyjna sufit podwieszany z płyt gk wodoodpornych na ruszcie stalowym wys. 250cm kolor biały (RAL 9010)			Skucie posadzki	24	W
B/09	Pok. 2 os.	13,56	farba lateksowa kolor RAL 1014	wykładzina PCV kolor RAL zbliżony do 7032, opaska 38cm (=15cm ściana) kolor RAL zbliżony do 7039	farba emulsyjna kolor biały (RAL 9010)	fartuch ochronny z płytek ceramicznych do wys. 1,6m (w przypadku wystąpienia blatu na wysokość od 85cm do 160) i szerokości minimum 0,6 m od boków urządzeń (na pełną szer. urządz. i wnęki) kolor biały (RAL 9010) zgodnie z oznaczeniem na rysunku	2		22	W
B/09a	Łazienka	2,83	płytki ceramiczne kolor biały (RAL 9010)	płytki ceramiczne kolor RAL 7032	farba emulsyjna sufit podwieszany z płyt gk wodoodpornych na ruszcie stalowym wys. 250cm kolor biały (RAL 9010)			Skucie posadzki	24	W
B/10	Pok. 2 os.	13,26	farba lateksowa kolor RAL 1014	wykładzina PCV kolor RAL zbliżony do 7032, opaska 38cm (=15cm ściana) kolor RAL zbliżony do 7039	farba emulsyjna kolor biały (RAL 9010)	fartuch ochronny z płytek ceramicznych do wys. 1,6m (w przypadku wystąpienia blatu na wysokość od 85cm do 160) i szerokości minimum 0,6 m od boków urządzeń (na pełną szer. urządz. i wnęki) kolor biały (RAL 9010) zgodnie z oznaczeniem na rysunku	2		22	W
B/10a	Przedsionek	6,26	farba lateksowa kolor RAL 1015	wykładzina PCV kolor RAL zbliżony do 7032, opaska 38cm (=15cm ściana) kolor RAL zbliżony do 7039	sufit podwieszany modułowy 60x60 cm na ruszcie stalowym wys. 220cm kolor biały (RAL 9010)				20	W
B/11	Pok. 2 os.	13,04	farba lateksowa kolor RAL 1014	wykładzina PCV kolor RAL zbliżony do 7032, opaska 38cm (=15cm ściana) kolor RAL zbliżony do 7039	farba emulsyjna kolor biały (RAL 9010)	fartuch ochronny z płytek ceramicznych do wys. 1,6m (w przypadku wystąpienia blatu na wysokość od 85cm do 160) i szerokości minimum 0,6 m od boków urządzeń (na pełną szer. urządz. i wnęki) kolor biały (RAL 9010) zgodnie z oznaczeniem na rysunku	2		22	W
B/11a	Łazienka	3,75	płytki ceramiczne kolor biały (RAL 9010)	płytki ceramiczne kolor RAL 7032	farba emulsyjna sufit podwieszany z płyt gk wodoodpornych na ruszcie stalowym wys. 250cm kolor biały (RAL 9010)			Skucie posadzki	24	W
B/12	Pok. 3 os.	19,79	farba lateksowa kolor RAL 1014	wykładzina PCV kolor RAL zbliżony do 7032, opaska 38cm (=15cm ściana) kolor RAL zbliżony do 7039	farba emulsyjna kolor biały (RAL 9010)	fartuch ochronny z płytek ceramicznych do wys. 1,6m (w przypadku wystąpienia blatu na wysokość od 85cm do 160) i szerokości minimum 0,6 m od boków urządzeń (na pełną szer. urządz. i wnęki) kolor biały (RAL 9010) zgodnie z oznaczeniem na rysunku	3		22	W
B/12a	Przedsionek	7,12	farba lateksowa kolor RAL 1015	wykładzina PCV kolor RAL zbliżony do 7032, opaska 38cm (=15cm ściana) kolor RAL zbliżony do 7039	sufit podwieszany modułowy 60x60 cm na ruszcie stalowym wys. 220cm kolor biały (RAL 9010)				20	W
B/13	Izolatka	8,8	farba lateksowa kolor RAL 1014	wykładzina PCV kolor RAL zbliżony do 7032, opaska 38cm (=15cm ściana) kolor RAL zbliżony do 7039	farba emulsyjna kolor biały (RAL 9010)		1		22	W
B/13a	Łazienka	4,72	płytki ceramiczne kolor biały (RAL 9010)	płytki ceramiczne kolor RAL 7032	farba emulsyjna sufit podwieszany z płyt gk wodoodpornych na ruszcie stalowym wys. 250cm kolor biały (RAL 9010)			Skucie posadzki	24	W
B/13b	Przedsionek	2,23	farba lateksowa kolor RAL 1015	wykładzina PCV kolor RAL zbliżony do 7032, opaska 38cm (=15cm ściana) kolor RAL zbliżony do 7039	sufit podwieszany modułowy 60x60 cm na ruszcie stalowym wys. 250cm kolor biały (RAL 9010)	fartuch ochronny z płytek ceramicznych do wys. 1,6m (w przypadku wystąpienia blatu na wysokość od 85cm do 160) i szerokości minimum 0,6 m od boków urządzeń (na pełną szer. urządz. i wnęki) kolor biały (RAL 9010) zgodnie z oznaczeniem na rysunku		Skucie posadzki	20	W
B/14	Pok. 2 os.	22,25	farba lateksowa kolor RAL 1014	wykładzina PCV kolor RAL zbliżony do 7032, opaska 38cm (=15cm ściana) kolor RAL zbliżony do 7039	farba emulsyjna kolor biały (RAL 9010)	fartuch ochronny z płytek ceramicznych do wys. 1,6m (w przypadku wystąpienia blatu na wysokość od 85cm do 160) i szerokości minimum 0,6 m od boków urządzeń (na pełną szer. urządz. i wnęki) kolor biały (RAL 9010) zgodnie z oznaczeniem na rysunku	2		22	W
B/14a	Łazienka	5,95	płytki ceramiczne kolor biały (RAL 9010)	płytki ceramiczne kolor RAL 7032	farba emulsyjna sufit podwieszany z płyt gk wodoodpornych na ruszcie stalowym wys. 250cm kolor biały (RAL 9010)			Skucie posadzki	24	W
B/15	Gab. diag.-zabieg.	23,09	antybakteryjna farba z aktywnymi jonami srebra kolor RAL 6519	wykładzina PCV-antyelektrostatyczna kolor RAL zbliżony do 7032, opaska 38cm (=15cm ściana) kolor RAL zbliżony do 7039	farba emulsyjna kolor biały (RAL 9010)	fartuch ochronny z płytek ceramicznych do wys. 1,6m (w przypadku wystąpienia blatu na wysokość od 85cm do 160) i szerokości minimum 0,6 m od boków urządzeń (na pełną szer. urządz. i wnęki) kolor biały (RAL 9010) zgodnie z oznaczeniem na rysunku		Skucie posadzki	24	W
B/15a	Łazienka	4,32	płytki ceramiczne kolor biały (RAL 9010)	płytki ceramiczne kolor RAL 7032	farba emulsyjna sufit podwieszany z płyt gk wodoodpornych na ruszcie stalowym wys. 250cm kolor biały (RAL 9010)			Skucie posadzki	20	W
B/16	Komunikacja	6,84	farba lateksowa kolor RAL 1015	wykładzina PCV kolor RAL zbliżony do 7032, opaska 38cm (=15cm ściana) kolor RAL zbliżony do 7039	sufit podwieszany modułowy 60x60 cm na ruszcie stalowym wys. 220cm kolor biały (RAL 9010)				20	W
B/17	Pom. porządkowe	3,3	płytki ceramiczne kolor biały (RAL 9010)	płytki gresowe kolor RAL 7032	farba emulsyjna sufit podwieszany z płyt gk wodoodpornych na ruszcie stalowym wys. 250cm kolor biały (RAL 9010)				20	W
B/18	Magazyn	3,37	farba emulsyjna kolor RAL 1015	płytki gresowe kolor RAL 7032	farba emulsyjna sufit podwieszany z płyt gk na ruszcie stalowym wys. 250cm kolor biały (RAL 9010)				18	W
B/19	Brudownik	5,6	płytki ceramiczne kolor biały (RAL 9010)	płytki gresowe kolor RAL 7032	farba emulsyjna sufit podwieszany z płyt gk wodoodpornych na ruszcie stalowym wys. 250cm kolor biały (RAL 9010)			Skucie posadzki	20	W
B/20	Komunikacja	43,07	farba lateksowa kolor RAL 1015	wykładzina PCV kolor RAL zbliżony do 7032, opaska 38cm (=15cm ściana) kolor RAL zbliżony do 7039	sufit podwieszany modułowy 60x60 cm na ruszcie stalowym wys. 220cm kolor biały (RAL 9010)				20	W
B/20b	Przedsionek	9,05	farba lateksowa kolor RAL 1015	wykładzina PCV kolor RAL zbliżony do 7032, opaska 38cm (=15cm ściana) kolor RAL zbliżony do 7039	sufit podwieszany modułowy 60x60 cm na ruszcie stalowym wys. 220cm kolor biały (RAL 9010)				20	W
Suma pow.		383,9								

SUMA POWIERZCHNI BLOK C [m2]	920,01
SUMA POWIERZCHNI BLOK A [m2]	728,39
SUMA POWIERZCHNI ZAKRESU OPRACOWANIA [m2]	1648,4

Legenda
W - Wilgotność wynikowa

a ŚCIANA WEWNĘTRZNA GKB
ŚCIANA Z PŁYT GKB 2x1,25cm
(w pom. mokrych płyty GKBI)
NA RUSZCIE STALOWYM (gr.7cm)
WRAZ Z WYPEŁNIENIEM WEŁNĄ MINERAL.
(łączenia zaszpachlowane i zatarte na gładko, wykończenie ścian zgodnie z tabelką) 12,5 cm

b ŚCIANA WEWN. Z BL. BETON.
ŚCIANA Z BLOCZKÓW BETONOWYCH
obustronnie tynkowana: tynk III kategorii + cementowa gładź tynkarska
(wykończenie ścian zgodnie z tabelką) 12 cm

c ŚCIANA WEWN. (ZAMUROWANIA)
ŚCIANA Z CEGŁY PEŁNEJ
obustronnie tynkowana: tynk III kategorii + cementowa gładź tynkarska
(wykończenie ścian zgodnie z tabelką)

1 STROP (nad pom. w zakresie opracowania)
STROP ISTNIEJĄCY
SUFIT Z PŁYT GKB/GKBI/RASTROWY 60x60
w wydaniu medycznym
(wykończenie ścian zgodnie z tabelką) 73/43 cm
lub
skucie istn. tynku w 20% i nowe tynkowanie: tynk III kategorii + cementowa gładź tynkarska
(wykończenie ścian zgodnie z tabelką)

2 POSADZKA
SKUCIE 4CM ISTN. POSADZK I USUNIĘCIEI ISTNIEJĄCEJ 2CM WARSTWY STYROPIANU -6 cm
WYKŁADZINA PCV/PŁYTKI NA KLEJU 0,5-1 cm
(wykończenie posadzki zgodnie z tabelką)
PODKŁAD BETONOWY ZBROJONY SIATKĄ 100x100x3mm 5 cm
MATA DŹWIĘKOCHŁONNA Z PIANKI POLIERYLENOWEJ 0,5 cm
ISTNIEJĄCE WARSTWY POSADZKOWE

LEGENDA

- ZAKRES OPRACOWANIA
- ŚCIANY ZEWN. ISTN. Z OCIEPLENIEM
- ISTN. ŚCIANY DZIAŁOWEJ Z CEGŁY PEŁNEJ LUB KRATÓWKI
- ŚCIANY DZIAŁOWE PROJ. - BLOCZKI BET. LUB ZAMUROWANIA Z CEGŁY PEŁNEJ WG OZNACZEŃ WARSTW
- ŚCIANY DZIAŁOWE PROJ. Z PŁYT GKB/GKBI
- STOLARKA DRZWIOWA PROJEKTOWANA
- STOLARKA OKIENNA PROJEKTOWANA
- WYPOSAŻENIE SANITARNE PROJEKTOWANE (PEŁNE WYPOSAŻENIE MEBLOWE I MEDYCZNE WG CZĘŚCI OPISOWEJ)
- ELEMENTY USUWANE: (ŚCIANY/WYPOSAŻENIE SANITARNE/STOLARKA)
- WYMAGANE WYDZIELENIA PPOŻ I ZMIANY DOT. STOLAREK
  - wszytskie obudowy EI 120 i drzwi do szachtów instal.EI120
  - wszystkie przeszklenia wewnętrzne EI30
  - wszystkie wymieniane okna zewnętrzne EI60
  - proj. i istn. hydranty H25 i zawory hydrantowe 52
  - proj. drzwi dymoszczelne
- WYSOKOŚĆ POMIESZCZENIA
  WYSOKOŚĆ SUFITU PODWIESZANEGO (wys. sufitu przy oknie wg ARCH/7)
  WYSOKOŚĆ PODCIĄGU

±0,00 = 279,50 m.n.p.m.

SMART ARCHITEKCI architecture & development
Szymon Mazurek
ul. Milicka 68, 51-126 Wrocław
tel. 506 067 481
REGON: 020706115 NIP: 615-190-51-85
e-mail: info.smartarchitekci@gmail.com

NAZWA OBIEKTU:
PRZEBUDOWA ODDZIAŁÓW SZPITALNYCH: NEONATOLOGICZNEGO, GINEKOLOGICZNO-POŁOŻNICZEGO, BLOKU PORODOWEGO WRAZ Z PRZEBUDOWĄ POMIESZCZEŃ PO ZMNIEJSZONYM ODDZIALE GINEKOLOGICZNO - POŁOŻNICZYM, W SZPITALU POWIATOWYM W CHRZANOWIE ZLOKALIZOWANEGO PRZY UL. TOPOLOWEJ 16 NA DZIAŁCE 4626/5, JEDNOSTKA EWIDENCYJNA 120303_4, CHRZANÓW - MIASTO, OBRĘB EWIDENCYJNY 0002, KOŚCIELEC.

ADRES INWESTYCJI: UL. TOPOLOWA 16, 32-500 CHRZANÓW, DZIAŁKA 4626/5, JEDNOSTKA EWIDENCYJNA 120303_4, CHRZANÓW - MIASTO, OBRĘB EWIDENCYJNY 0002, KOŚCIELEC.

TYTUŁ RYSUNKU: RZUT II PIĘTRA

INWESTOR: SZPITAL POWIATOWY W CHRZANOWIE

ADRES INWESTORA: UL. TOPOLOWA 16, 32-500 CHRZANÓW

PROJEKTANT - BRANŻA ARCHITEKTONICZNA: Specjalność architektoniczna bez ograniczeń	mgr inż. arch. Szymon Mazurek Upr. Nr 21/09/DOIA	PODPIS
SPRAWDZAJĄCY - BRANŻA ARCHITEKTONICZNA: Specjalność architektoniczna bez ograniczeń	mgr inż. arch. Tomasz Jan Maciejko Upr. Nr 23/ZPOIA/OKK/2007	PODPIS
ASYSTENT ARCHITEKTA:	mgr inż. arch. Aleksandra Szymańska	PODPIS
ASYSTENT ARCHITEKTA:	mgr inż. arch. Paweł Szyszka	PODPIS

BRANŻA:	SKALA/ FORMAT	FAZA PROJEKTU	DATA OPRACOWANIA	NUMER RYSUNKU
ARCHITEKTURA	1:100/890x1189mm	PB/PW	27.03.2017	ARCH/1

PROJEKT CHRONIONY USTAWĄ O PRAWACH AUTORSKICH, WSZELKIE PRAWA ZASTRZEŻONE.